


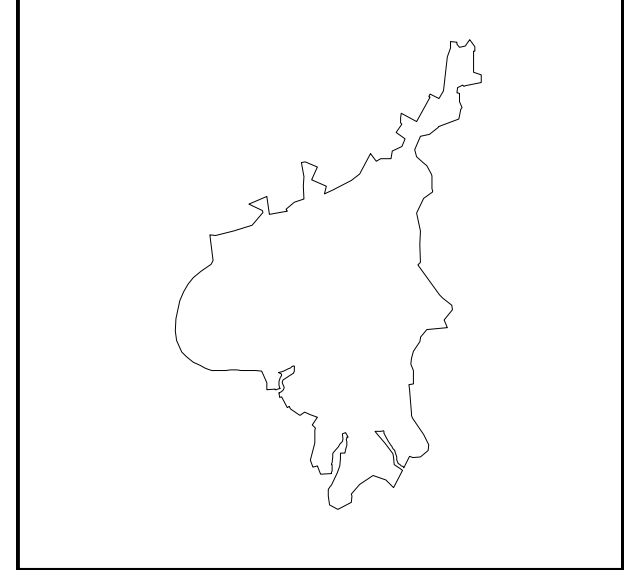
LEYENDA

- LIMITE DE TERMINO MUNICIPAL
- - - LIMITE DE SUELO NO URBANIZABLE
- ▭ ALINEACION OFICIAL EXISTENTE
- ▭ ALINEACION OFICIAL MODIFICADA
- ALINEACION INTERIOR (OBLIGATORIA)
- CAMBIO DE ALTURAS, TIPOLOGIAS O USOS
- SOPORTAL O PASADIZO PUBLICO
- ☐ ALTURA DE EDIFICACION
- ☐ ALTURA DE EDIFICACION + ATICO
- ☐ TIPOLOGIA ADMISIBLE CON GRADO DE PARCELA
- ☐ TIPOLOGIA OBLIGATORIA CON GRADO DE PARCELA
- ⊙ USO OBLIGATORIO
- ⊙ EDIFICIO CATALOGADO
- EDIFICIO FUERA DE ORDENACION SUSTANTIVA
- ZONA VERDE
- DOTACIONAL DE TITULARIDAD PUBLICA
- DOTACIONAL DE TITULARIDAD PRIVADA
- USO TERCIARIO OBLIGATORIO EN PLANTA BAJA
- ESPACIO LIBRE DE PARCELA
- DELIMITACION UNIDAD DE EJECUCION
- RED VARIA
- BASANTE EXISTENTE
- BASANTE EXISTENTE
- BASANTE OFICIAL
- AMBITO DE PROTECCION
- ANCHO TOTAL VIAL
- ANCHO SEMI-VIAL


AYUNTAMIENTO DE PETRER
 OFICINA MUNICIPAL DEL PLAN GENERAL

PLAN GENERAL

EQUIPO REDACTOR:
 DEPARTAMENTO DE URBANISMO DE PETRER
 Por el Equipo Redactor:



ORDENACION POR MENORZADA
PLANO No: 3
HOJA No: 2
ESCALA: 1 / 2000 **FECHA:** OCTUBRE-97