


- CR RESIDENCIAL
- TC TERCIARIO
- ZONA VERDE
- EQUIPAMIENTO
- VIALES
- DELIMITACIÓN SECTOR

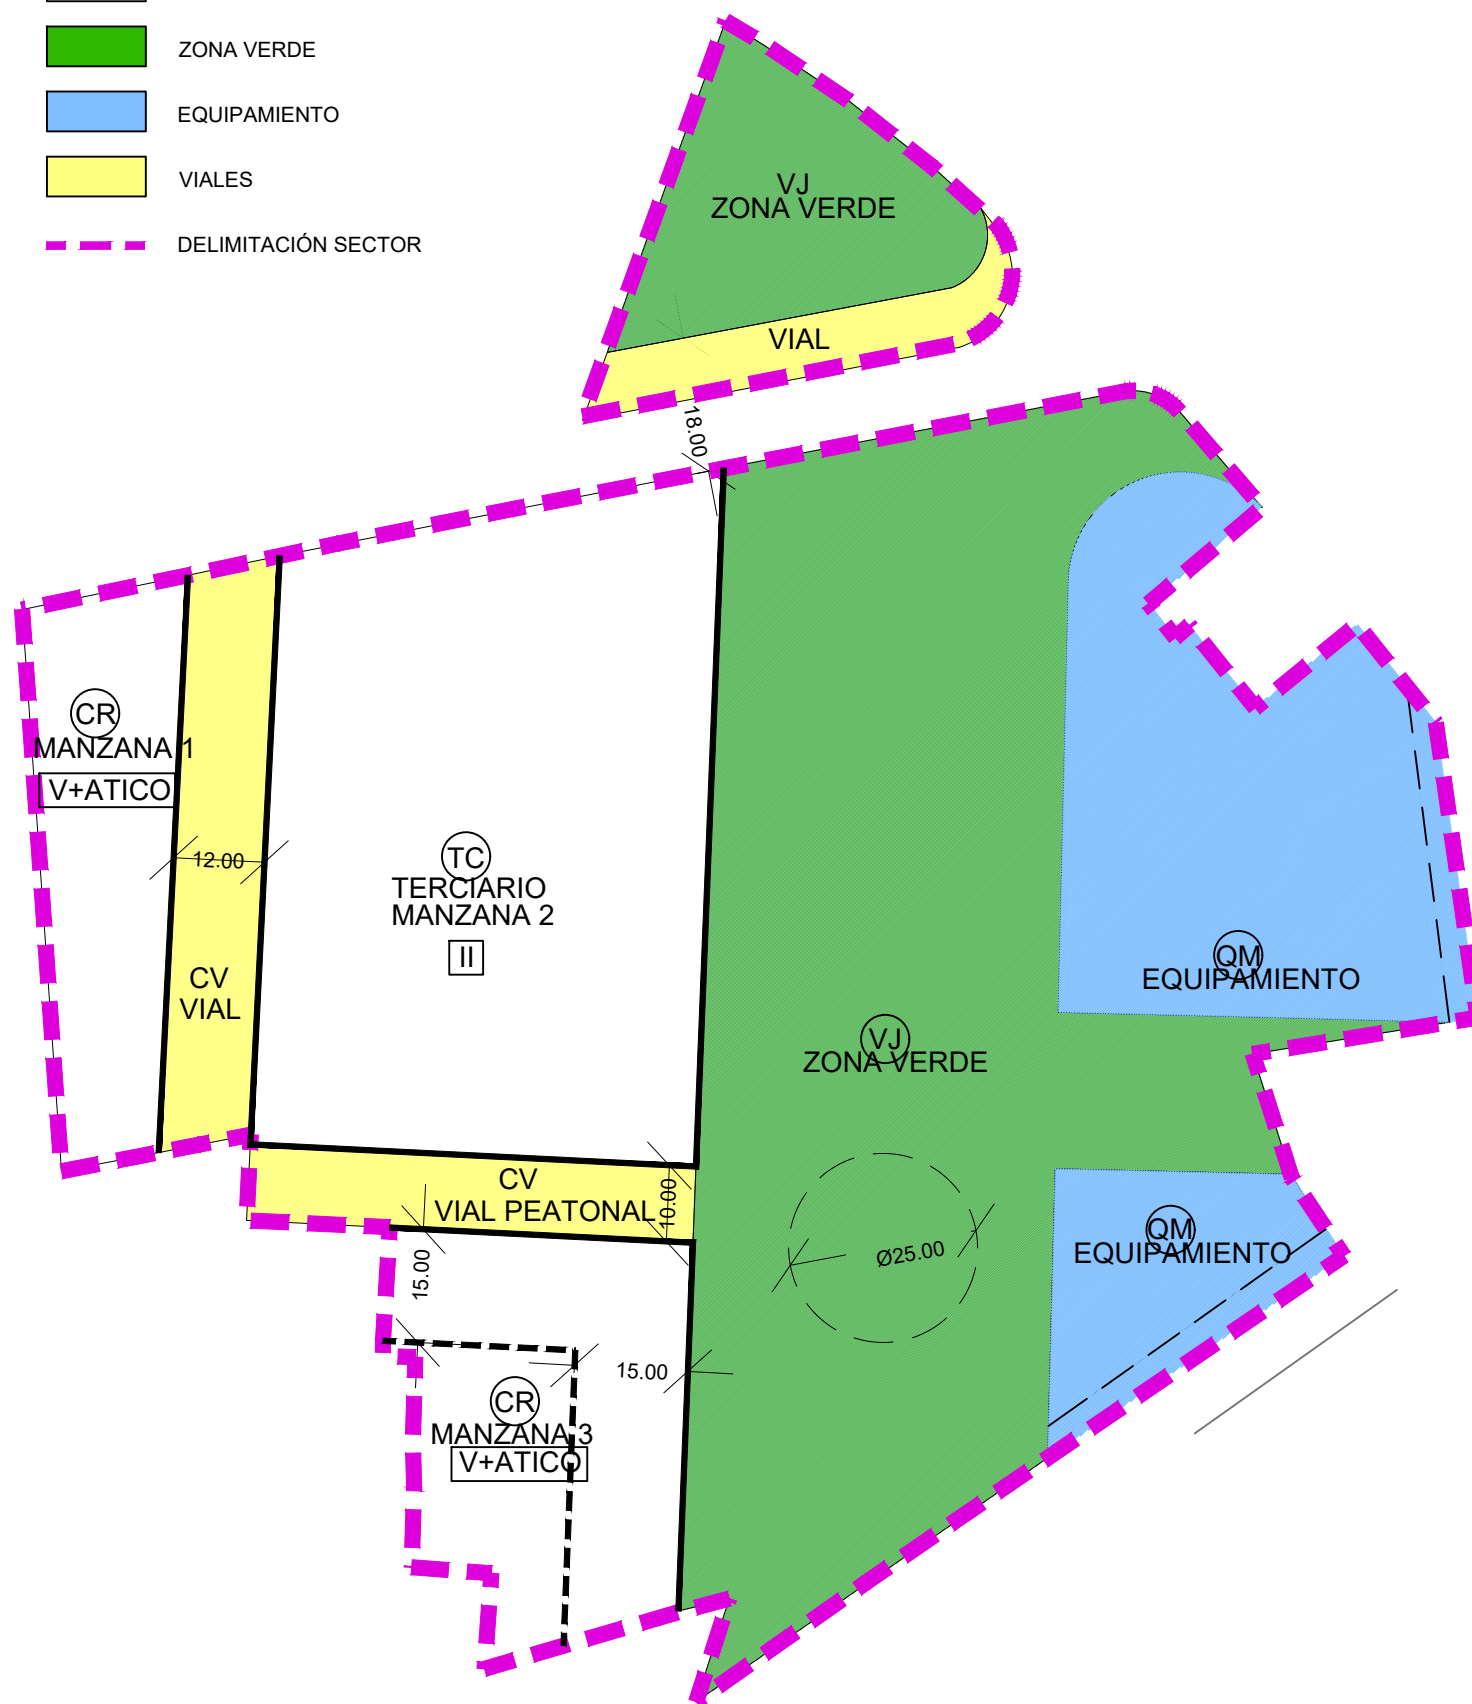

SUPERFICIE SECTOR:	23.008'00 m2
USO RESIDENCIAL	
MANZANA 1	
Superficie huella	1,312.84 m2
Edificabilidad	4,108.72 m2t
MANZANA 3	
Superficie huella	1,892.49 m2
Edificabilidad	3,653.99 m2t
USO TERCARIO	
MANZANA 2	
Superficie huella	4,991.91 m2
Edificabilidad	5,991.91 m2t
VIALES	1836.37 m2
ZONA VERDE	9277.96 m2
EQUIPAMIENTO	3696.43 m2
RESIDENCIAL	7762.71 m2
TERCIARIO	5991.91 m2

PLAN PARCIAL SECTOR UZI-5 "LOS PINOS" PETRER

PROMOTOR
ELIT ALIQUAM, S.L.U.

EMPLAZAMIENTO
C/ NORTE, C/ SALIDA DEL GUIRNEY, C/ JOAQUIN POVEDA Y C/ LOS PINOS-PETRER

PLANO DE
PROPUESTA ORDENACIÓN



ARQUITECTO

PLANO Nº

04.1

ED-I

REFERENCIA	ESCALA	FECHA	MODIFICA A
910/2021-N	1/1.000	SEPTIEMBRE 2021	

EL ARQUITECTO: VÍCTOR M. PINA NAVARRO
EL ABOGADO URBANISTA: JUAN JOSE ORTUÑO BERNAL