


LEYENDA

- LIMITE DE TERMINO MUNICIPAL
- LIMITE DE SUELO NO URBANIZABLE
- ▭ ALINEACION OFICIAL EXISTENTE
- ▬ ALINEACION OFICIAL MODIFICADA
- ALINEACION INTERIOR (OBLIGATORIA)
- - - CAMBIO DE ALTURAS, TIPOLOGIAS O USOS
- SOPORTAL O PASAJE PUBLICO
- ▣ ALTURA DE EDIFICACION
- ▣+1 ALTURA DE EDIFICACION + ATICO
- ▣ TIPOLOGIA ADMISIBLE CON GRADO DE PARCELA
- ⊕ TIPOLOGIA OBLIGATORIA CON GRADO DE PARCELA
- ⊙ USO OBLIGATORIO
- ⊗ EDIFICIO CATALOGADO
- EDIFICIO FUERA DE ORDENACION SUSTANTIVA
- ZONA VERDE
- DOTACIONAL DE TITULARIDAD PUBLICA
- DOTACIONAL DE TITULARIDAD PRIVADA
- USO TERCIARIO OBLIGATORIO EN PLANTA BAJA
- ESPACIO LIBRE DE PARCELA
- ▭ DELIMITACION UNIDAD DE EJECUCION
- RED VIARIA
- + 420.95 RASANTE EXISTENTE
- + 420.90 RASANTE OFICIAL
- 50.00 AMBITO DE PROTECCION
- 50.00 ANCHO TOTAL VIAL
- 50.00 ANCHO SEMIVIAL

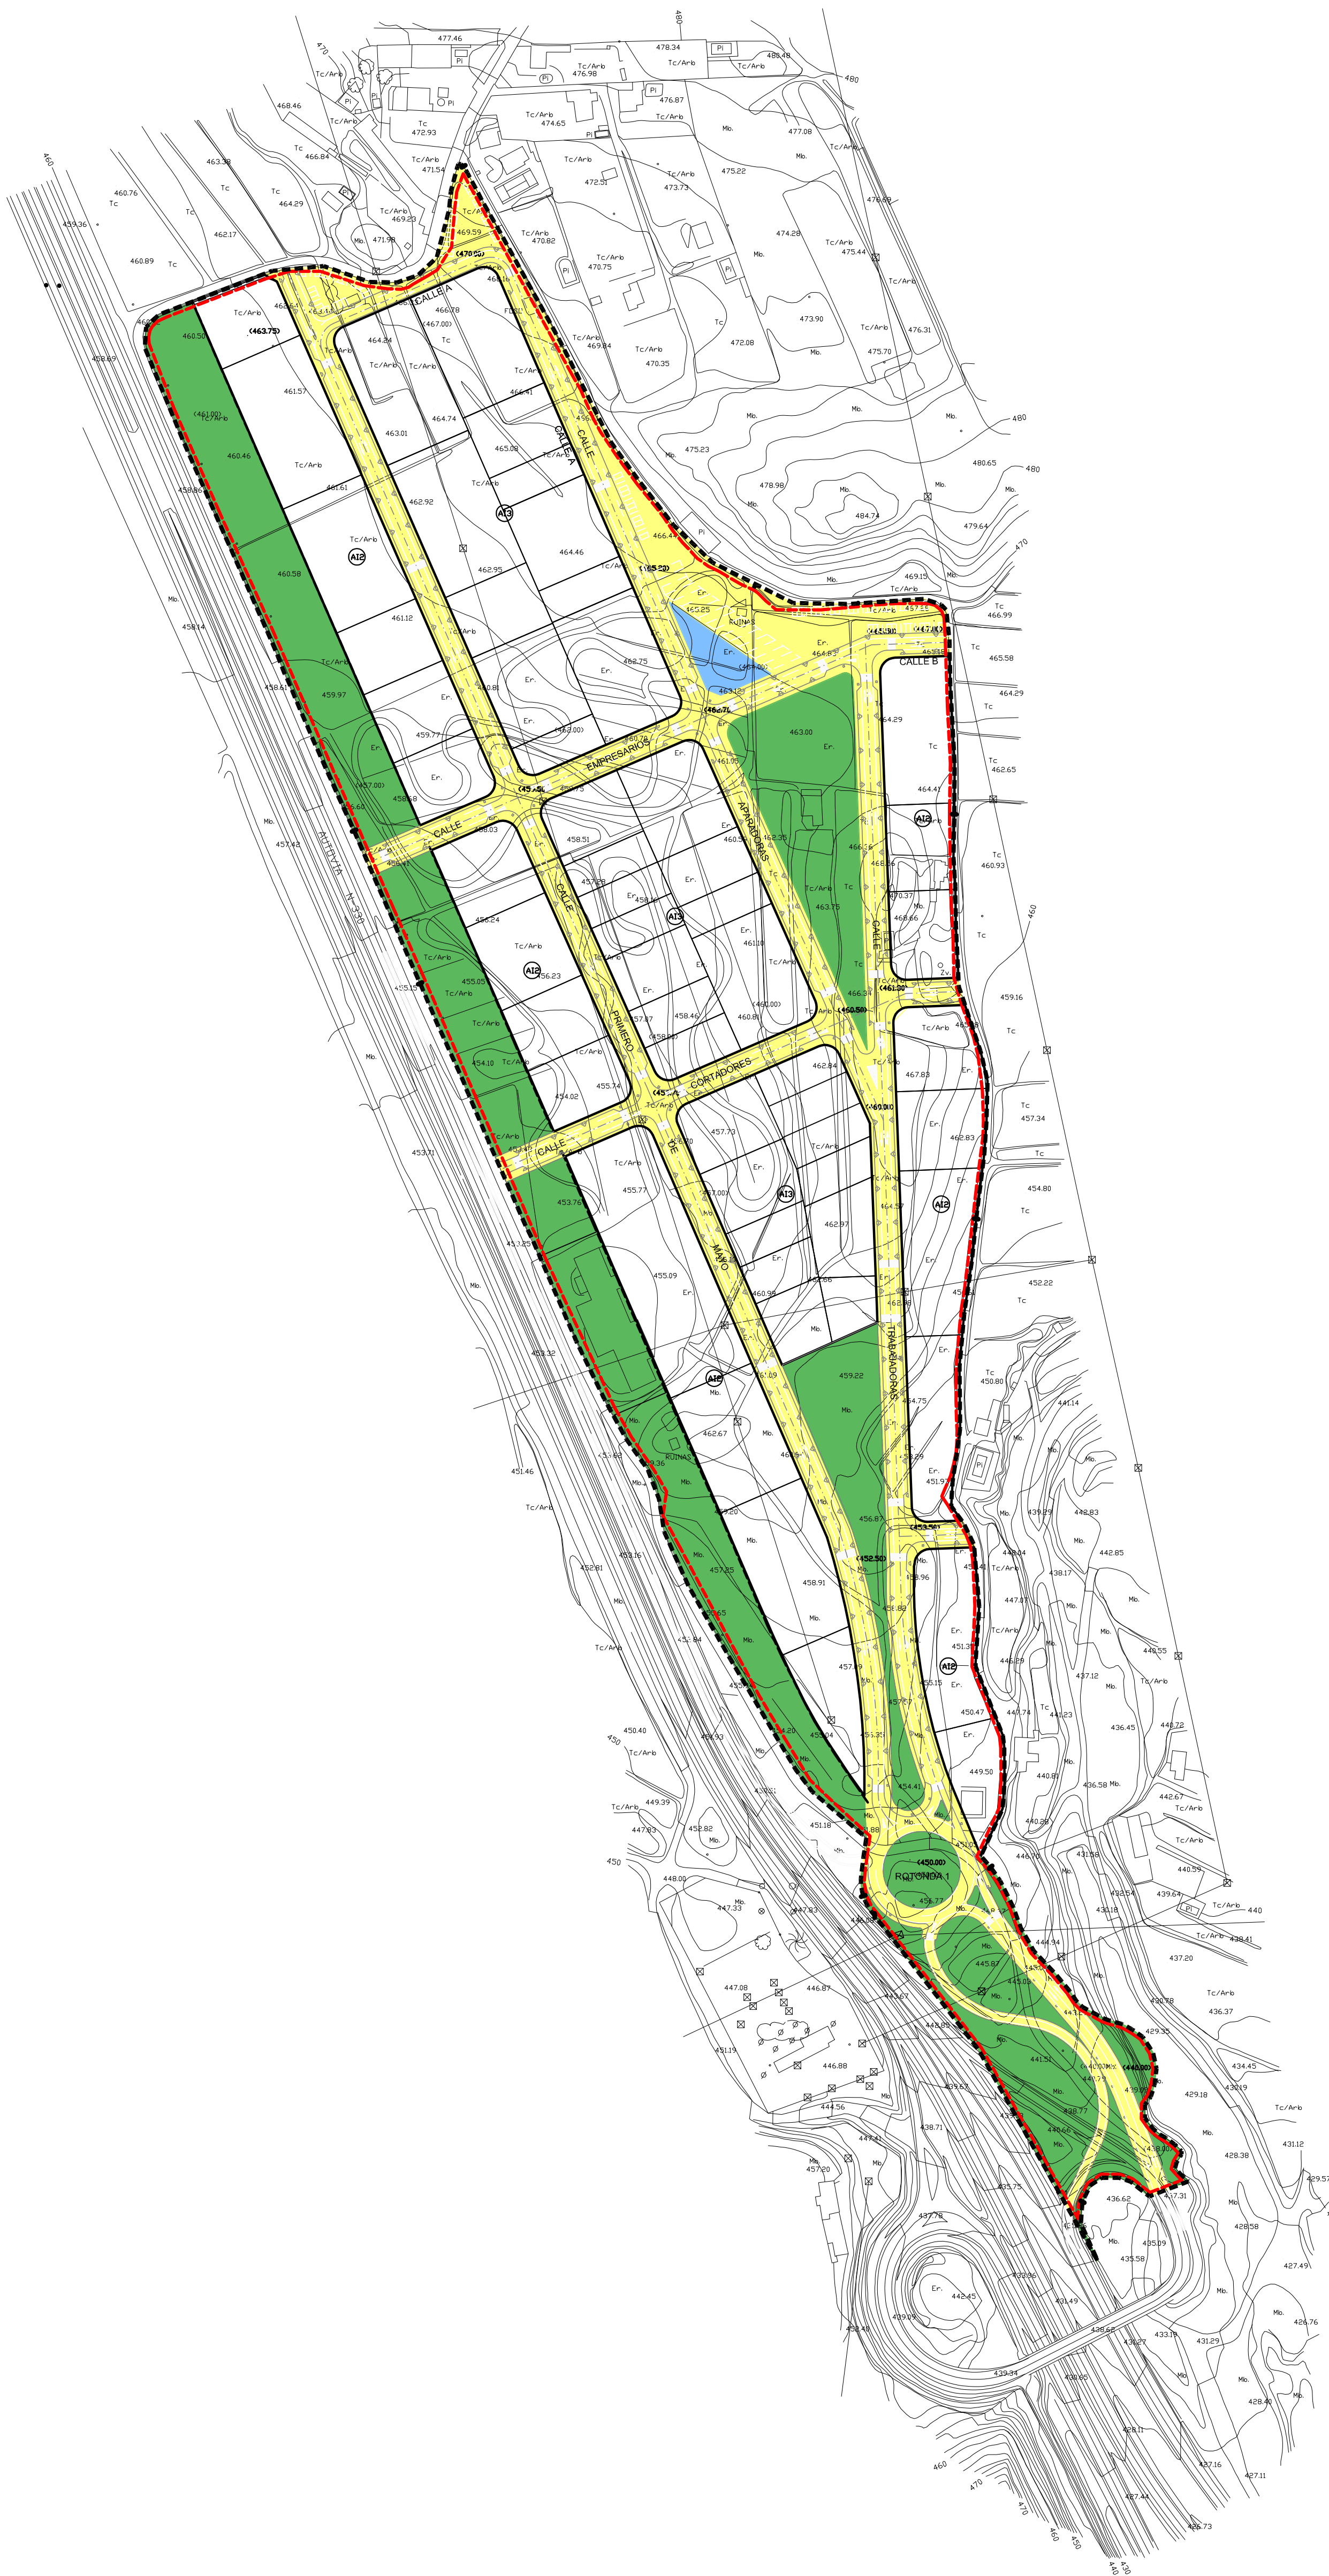


 **EXCMO. AYUNTAMIENTO DE PETRER**
OFICINA MUNICIPAL DEL PLAN GENERAL

PLAN GENERAL

EQUIPO REDACTOR:
DEPARTAMENTO
DE URBANISMO
DEL AYUNTAMIENTO
DE PETRER

Por el Equipo Redactor:

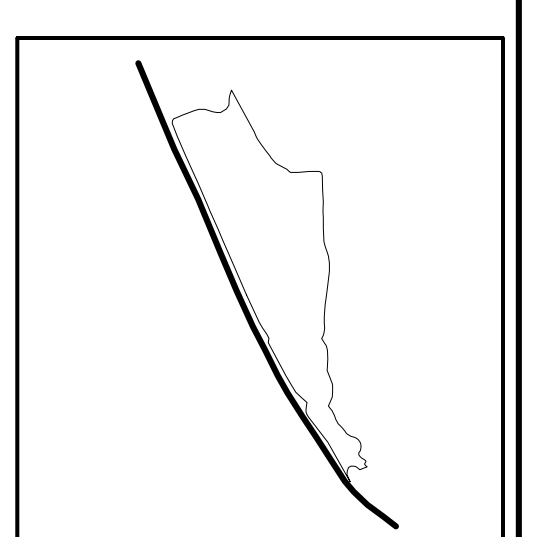

ORDENACION PORMENORIZADA	PLANO No: 3
ESCALA: 1 / 2.000	FECHA: JUNIO-97
	HOJA No: 3