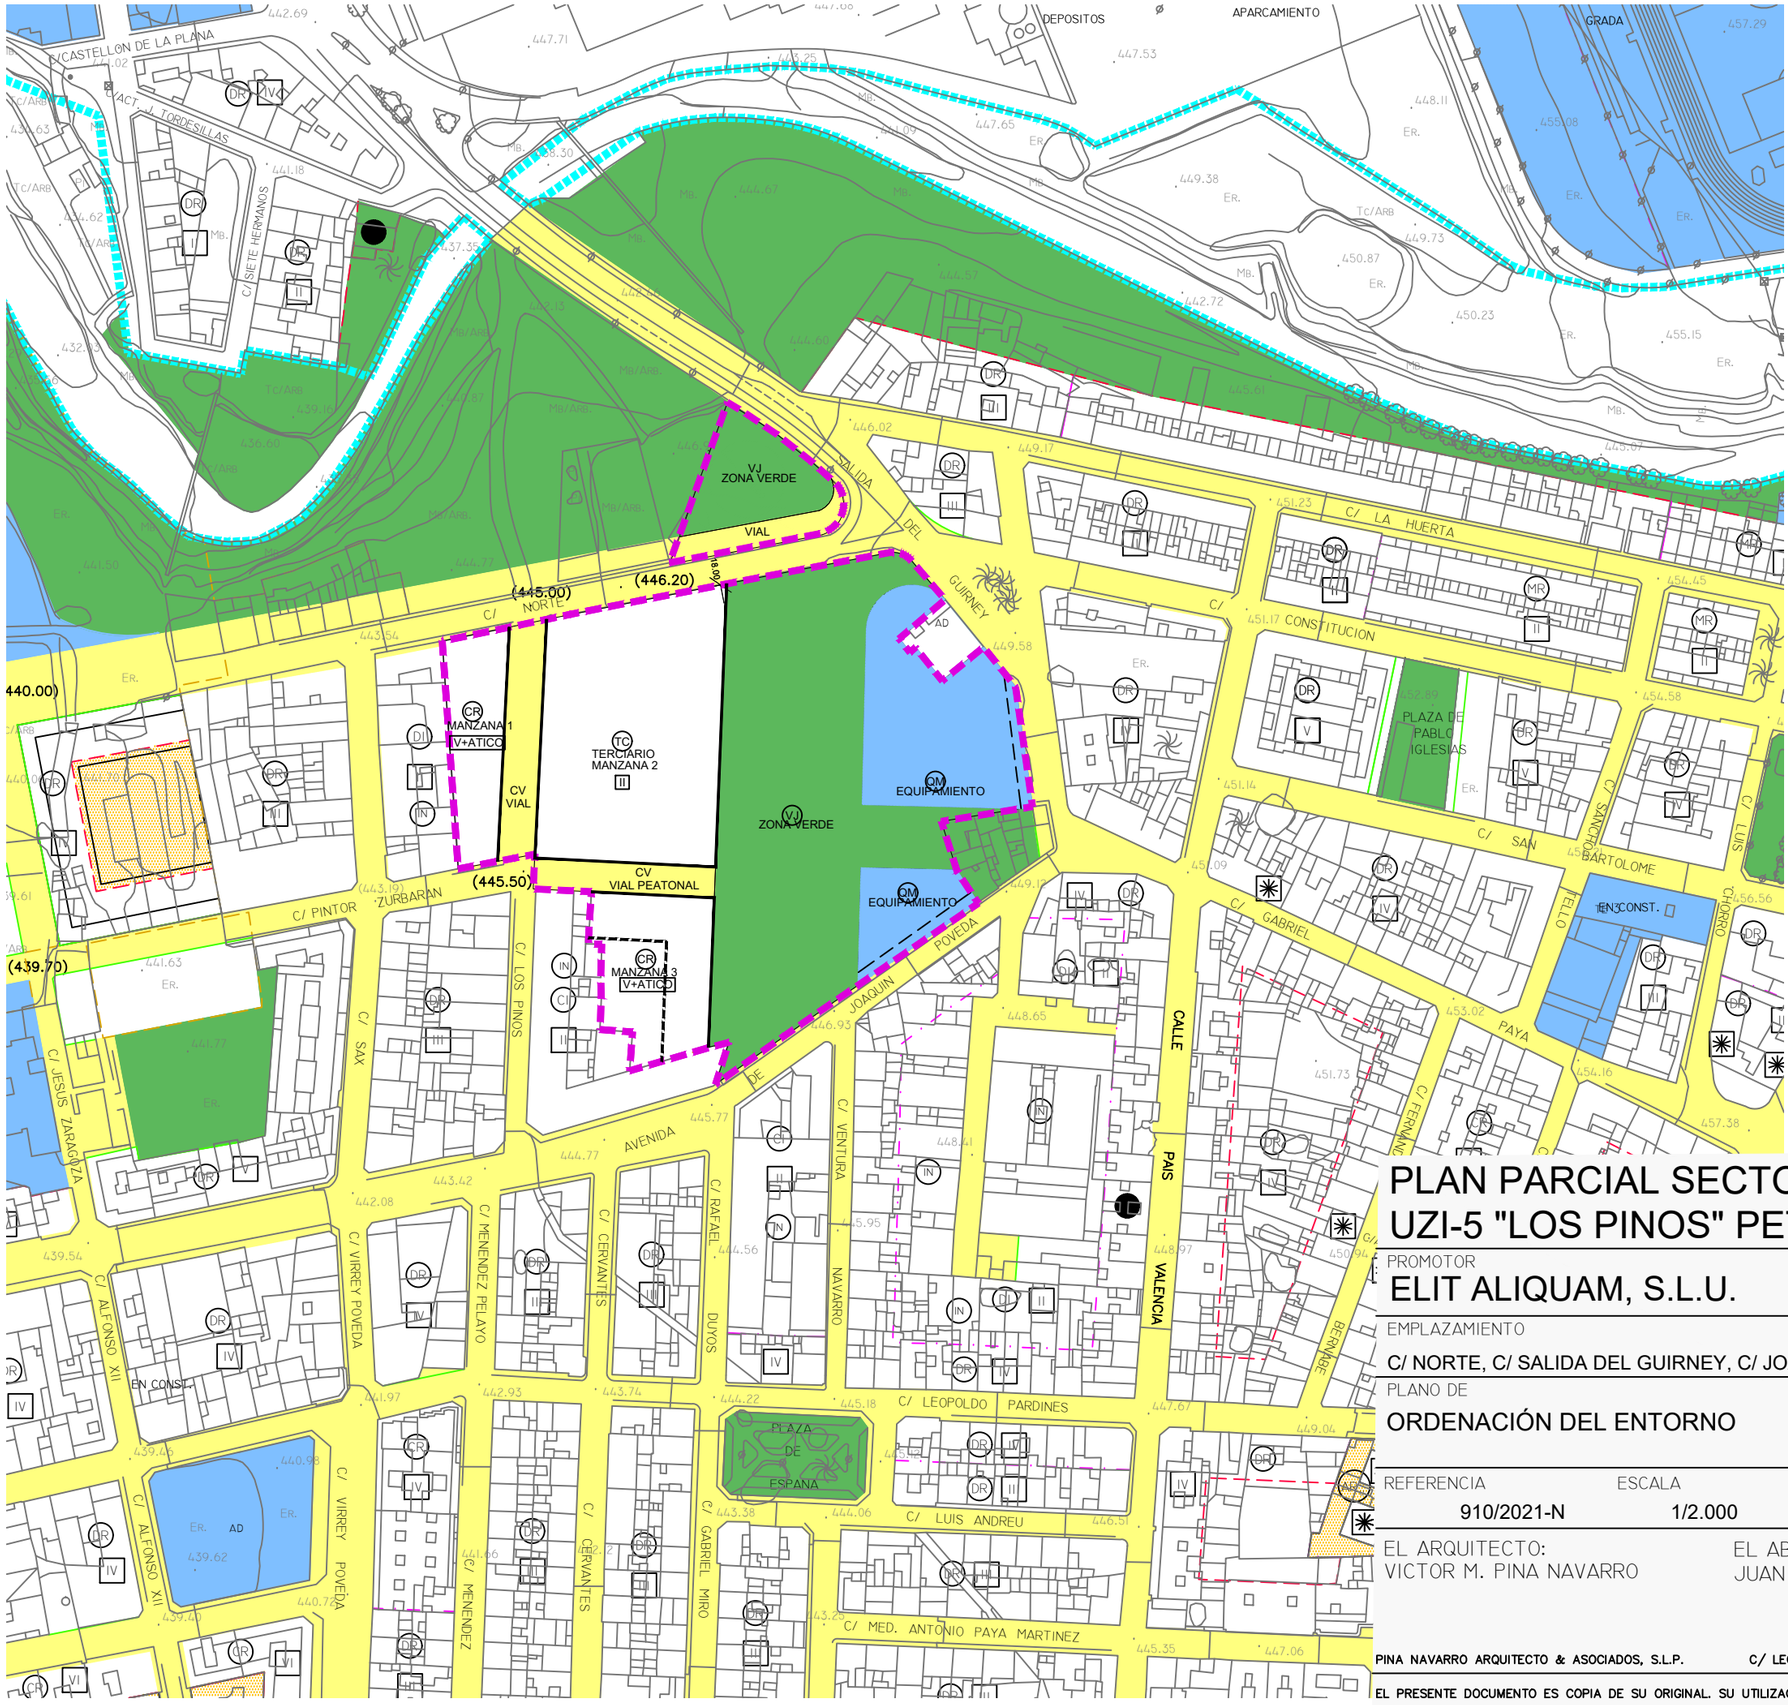

CR RESIDENCIAL

TC TERCIARIO

ZONA VERDE

EQUIPAMIENTO

VIALES

DELIMITACIÓN SECTOR

PLAN PARCIAL SECTOR UZI-5 "LOS PINOS" PETRER

PROMOTOR

ELIT ALIQUAM, S.L.U.

ARQUITECTO

EMPLAZAMIENTO

C/ NORTE, C/ SALIDA DEL GUIRNEY, C/ JOAQUIN POVEDA Y C/ LOS PINOS-PETRER

PLANO Nº

06

ED-I

PLANO DE

ORDENACIÓN DEL ENTORNO

REFERENCIA	ESCALA	FECHA	MODIFICA A
910/2021-N	1/2.000	SEPTIEMBRE 2021	

EL ARQUITECTO:
VICTOR M. PINA NAVARRO

EL ABOGADO URBANISTA:
JUAN JOSE ORTUÑO BERNAL

PINA NAVARRO ARQUITECTO & ASOCIADOS, S.L.P. C/ LEOPOLDO PARDINES 13A, ENTRESUELO. PETRER 03610– ALICANTE 966955329

EL PRESENTE DOCUMENTO ES COPIA DE SU ORIGINAL. SU UTILIZACIÓN TOTAL O PARCIAL, ASI COMO CUALQUIER REPRODUCCION O CESION A TERCEROS REQUERIRÁ LA PREVIA AUTORIZACIÓN EXPRESA DE SU AUTOR, QUEDANDO EN TODO CASO PROHIBIDA CUALQUIER MODIFICACIÓN UNILATERAL DEL MISMO.